


Rissneleden 110

HG-skiss 5 Ursvik Entré
Våning 6 tr - takhöjd 2 700 mm

ca **1310 m²** varav
i snitt **12 m²** / arbetsplats
totalt 109 arbetsplatser

- 2 st mötesrum med 12-15 platser
- 3 st mötesrum med 10 platser
- 3 st samarbete med 3-5 platser
- 14 st samtalsrum
- 1 st kök
- 1 st lobby

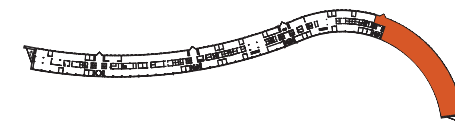


BAU



0 1 2 3 4 5 10 20 30
meter

Skala 1: 300
(Papper A3)

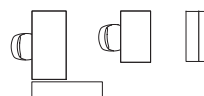

Arbetsplats:
Skrivbord 1600 x 800 mm
Skrivbord 1200 x 600 mm
Hurts/Hylla 1150-1650 x 400-600 mm


2022-08-22

Rissneleden 110

HG-skiss 5 Ursvik Entré
Våning 7 tr - takhöjd 2 700 mm

ca **1310 m₂** varav
i snitt **12 m₂** / arbetsplats
totalt 109 arbetsplatser

- 2 st mötesrum med 12-15 platser
- 3 st mötesrum med 10 platser
- 3 st samarbete med 3-5 platser
- 14 st samtalsrum
- 1 st kök
- 1 st lobby

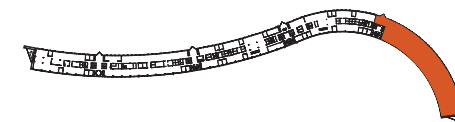


BAU



0 1 2 3 4 5 10 20 30
meter

Skala 1: 300
(Papper A3)

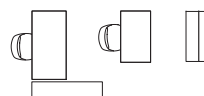

Arbetsplats:
Skrivbord 1600 x 800 mm
Skrivbord 1200 x 600 mm
Hurts/Hylla 1150-1650 x 400-600 mm



2022-08-22

Rissneleden 110

HG-skiss 6 Ursvik Entré
Våning 8 tr - takhöjd 2 700 mm

ca **395 m²** varav
i snitt **11 m²** / arbetsplats
totalt 36 arbetsplatser

- 2 st mötesrum med 6 platser
- 5 st samtalsrum
- 1 st samarbete
- 1 st kök
- 1 st lounge

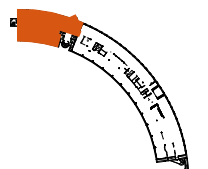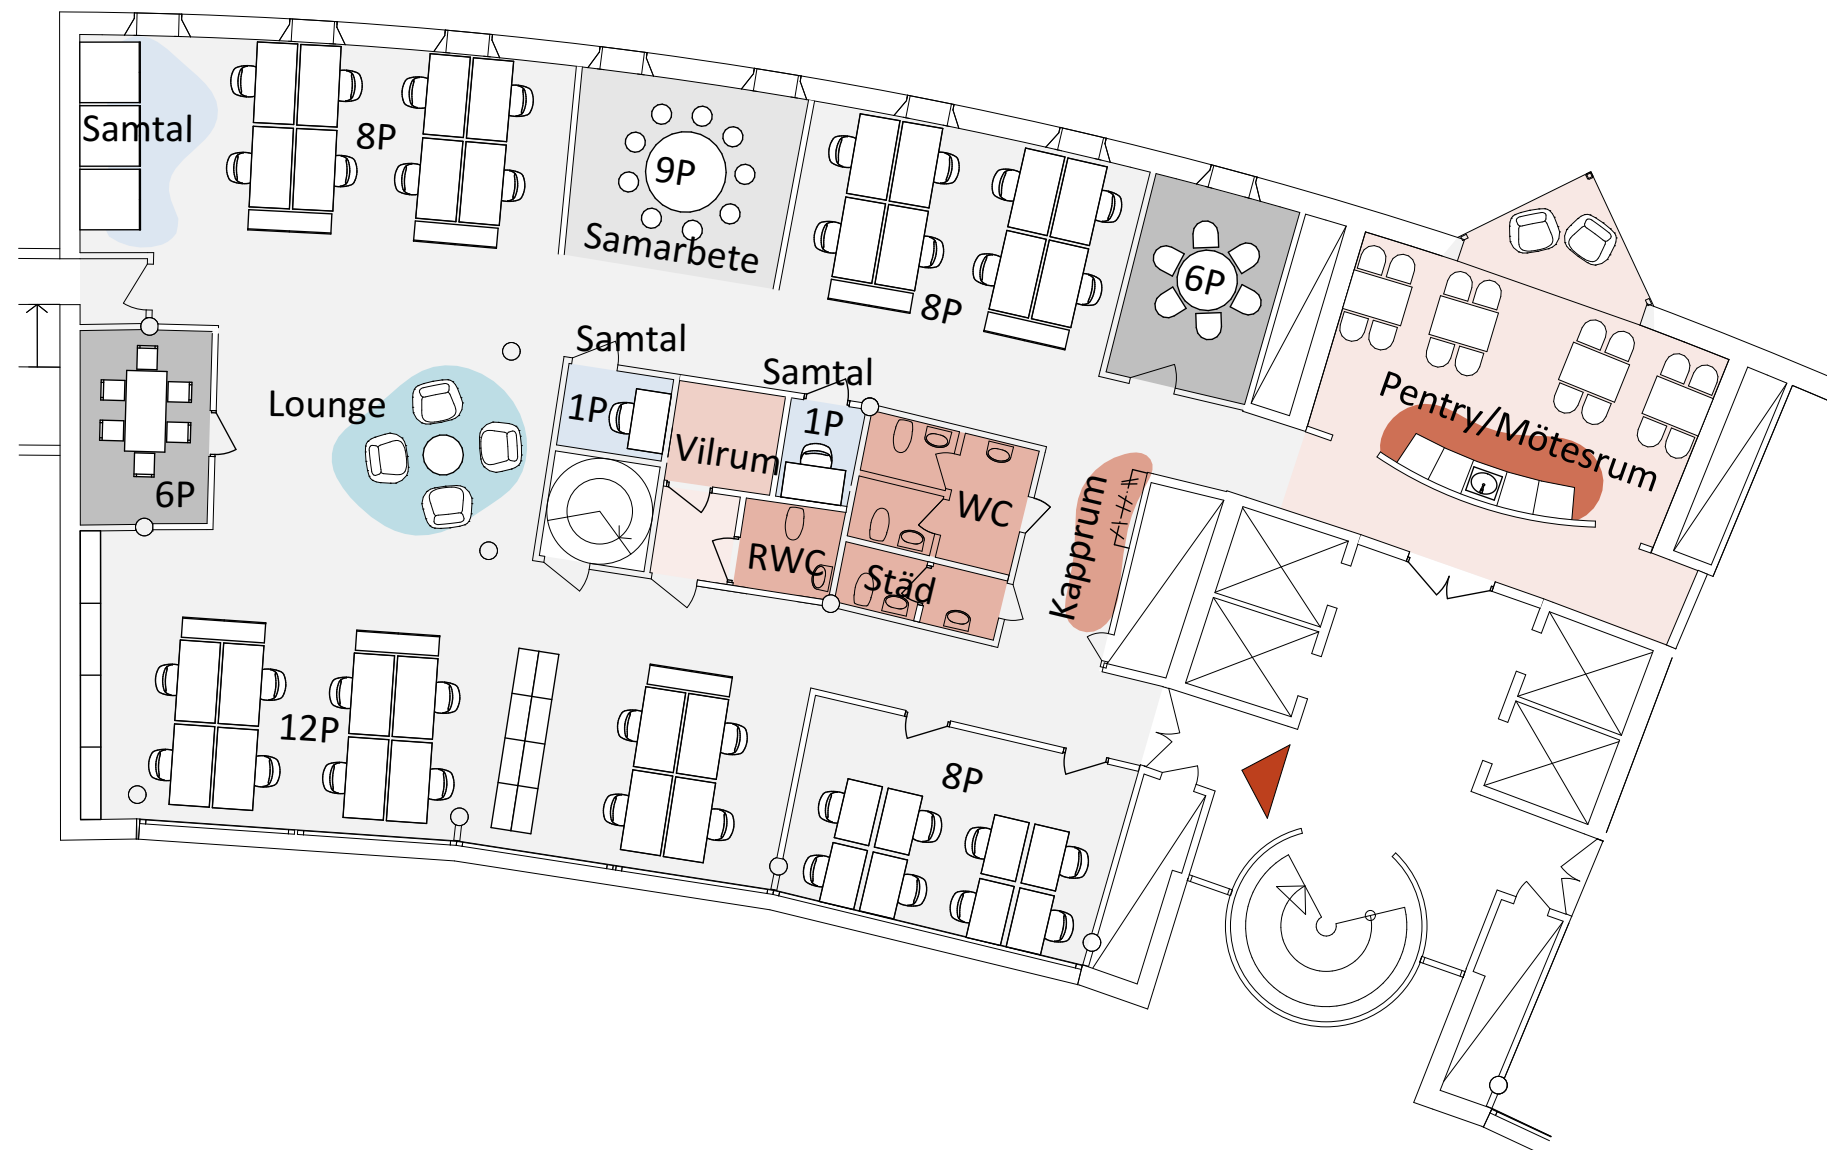


BAU



0 1 5 10 15
meter

Skala 1: 150
(Papper A3)

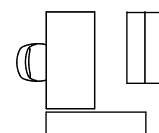

Arbetsplats:
Skrivbord 1600 x 800 mm
Hurts/Hylla 1150-1650 x 400-600 mm

2022-11-01

Planritning för kontorsytan om 1 246 kvm på plan 8 saknas, vänligen kontakta ansvarig uthyrare för mer information och visning.

Rissneleden 110

Ursvik Entré

Våning 8 tr - takhöjd 2 700 mm

ca **1246 m²** varav

